


Dopravně inženýrské opatření - místní úprava provozu

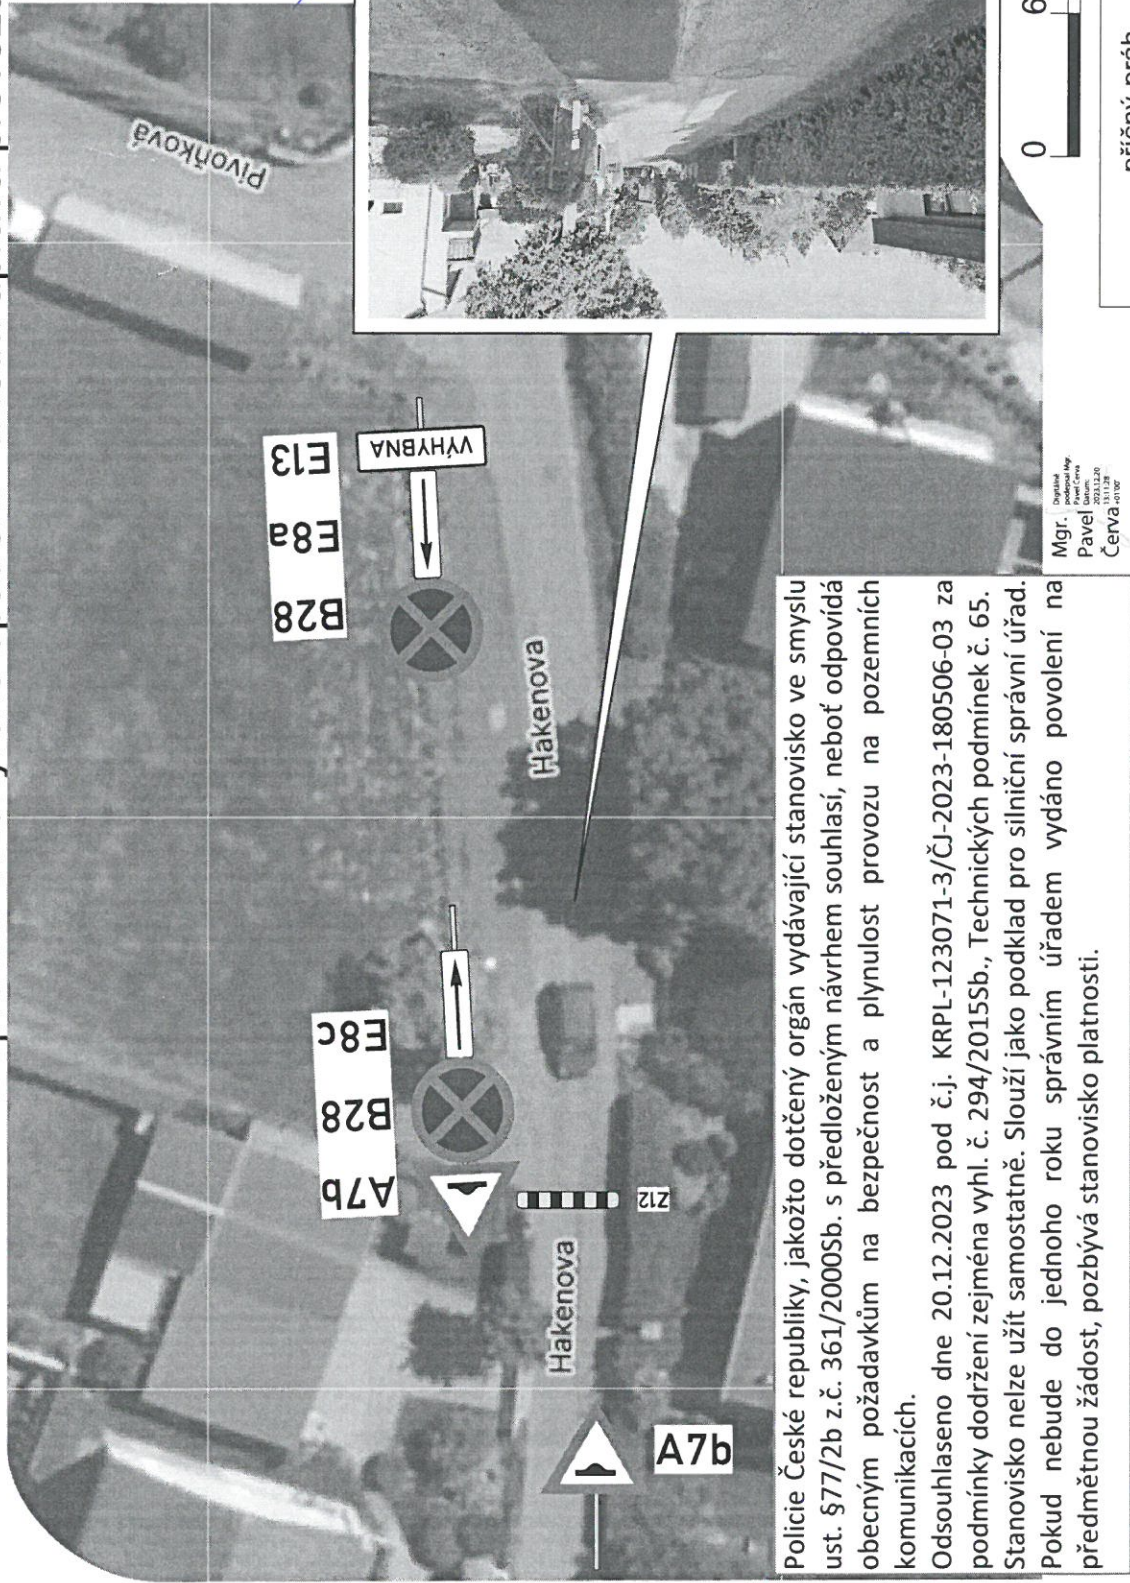

Policie České republiky, jakožto dotčený orgán vydávající stanovisko ve smyslu ust. §77/2b z.č. 361/2000Sb. s předloženým návrhem souhlasí, neboť odpovídá obecným požadavkům na bezpečnost a plynulost provozu na pozemních komunikacích.

Odsouhlaseno dne 20.12.2023 pod č.j. KRPL-123071-3/ČJ-2023-180506-03 za podmínky dodržení zejména vyhl. č. 294/2015Sb., Technických podmínek č. 65. Stanovisko nelze užít samostatně. Slouží jako podklad pro silniční správní úřad. Pokud nebude do jednoho roku správním úřadem vydáno povolení na předmětnou žádost, pozbývá stanovisko platnosti.

Mgr. Digitalizace podpisové listiny
Pavel Červa
2023.12.20
11:28
Červa@10102

Ulice Hakenova ve Straži nad Nisou je místní komunikací v zóně s dopravním omezením 30 km/hod. Z důvodu nedodržování rychlostního limitu, obec žádá o umístění příčného prahu (Z12), dle TP65 kapitola 9.2.1.12 se takové místo označuje svislou dopravní značkou A7b „Zpomalovací práh“.

Kvůli širkovým poměrům ulice v daném místě je zřízena výhybna, aby nebyla využívána jako parkovací plocha, navrhuje se osadit dopravní značkou B28 s dodatkovou tabulkou s textem „VÝHYBNA“.

AKCE:	příčný práh a zákaz zastavení	TRAXING TECHNICKÉ ČINNOSTI V DOPRAVĚ
VÝKRES:	celková situace	
MÍSTO AKCE:	ul. Hakenova, Straž nad Nisou	
OBJEDNATEL:	obec Straž nad Nisou	DATUM: 22. 10. 2023
PROJEKTANT:	Ing. Marek ZIKMUND	VERZE: 1
MOBIL / EMAIL:	603 945 176 / mzikmund@email.cz	č. ZAKÁZKY: 2023 09 12